



עיריית באר יעקב

ועדת תנועה מקומית

פרוטוקול מס' 4 בשנת 2023

בתאריך 03.07.2023

אל:

מר ניסים גוזלן

ראש עיריית באר יעקב,

יו"ר ועדת התנועה המקומית

רשות תימרוך מקומית

א.נ.

בתוקף סמכותי לפי תקנה 18 (א), 18 (ב) לתקנות התעבורה התשמ"ט - 1989 ולאחר שקוימו התייעצויות הדרושות הנני מורה/ מסכים להציב/ לבטל או לסמן, לקבוע או לבטל את הסדרי התנועה והתמרורים הנזכרים בפרוטוקול המצ"ב על ידי בסעיפים 1-5.



ראש עיריית באר יעקב
רשות תימרוך מקומית

23/7/23
תאריך

עיריית באר יעקב

פרוטוקול משיבת ועדת התנועה המקומית

שהתקיימה בתאריך 03.07.23 אחרי סיור שנערך במקומות המבוקשים

השתתפו:

רו"ח דני אורן	- מנכ"ל עיריית באר יעקב
מר יוסי בוארון	- עוזר ראש עיריית באר יעקב
מר משה מזרחי	- מבקר עיריית באר יעקב
אינג' עבדאללה טיבי	- יועץ תנועה, דקר בנין והנדסה
עו"ד אילנית הומינר	- יועצת משפטית, עיריית באר יעקב
גברת סיון לנדברג	- רכזת נגישות, עיריית באר יעקב
אדרי' זיוה אוחיון	- רכזת נגישות הנכנסת, עיריית באר יעקב
גברת אדוה קטייב	- מזכירה, עיריית באר יעקב

עיריית באר יעקב

פרוקוטול ועדת תנועה מקומית בתאריך 03.07.23

מס"ד	נושא	נימוקים והחלטות	להצבה או סימון		לביטול או מחיקה	
			תמרוך	כתובת	תמרוך	כתובת
1	בקשה לחניית נכה ברח' [REDACTED]	הועדה ממליצה לדחות את הבקשה. לתושבת חניה מותאמת בביתה.				
2	בקשה לחניית נכה ברח' [REDACTED]	הועדה ממליצה לדחות את הבקשה. התושב אינו עומד בקריטריונים הנדרשים.				
3	בקשה לחניית נכה ברח' [REDACTED]	הועדה ממליצה לדחות את הבקשה. התושב אינו עומד בקריטריונים הנדרשים, כמו כן קיימת חניה מותאמת בביתו				
4	בקשה לחניית נכה ברח' [REDACTED]	הועדה ממליצה לאשר את הבקשה, מדובר בתושב נכה בעל תעודת עוור שלא קיימת בביתו חניה	437+439 לרכב מס' [REDACTED]			
5	בקשה לחניית נכה ברח' [REDACTED] (ערעור)	הועדה ממליצה לדחות את הבקשה. התושב אינו עומד בקריטריונים הנדרשים. כמו כן קיימת חניה מותאמת בביתו				
6	סימון מעטפת איקס ברח' [REDACTED]	הועדה ממליצה לאשר את הבקשה. ע"פ התרשים המצורף לפרוטוקול.	ע"פ התרשים			
7	הוספת מס' רכב נוסף לשלט חניית נכה ברח' [REDACTED]	הועדה ממליצה לאשר את הבקשה.	רכבים מס' [REDACTED] [REDACTED]			
8	בקשת תושב לתובעת העירונית לבחינת הרחבת סימון המעטפה (820) בכניסה לחניית ביתו ברח' [REDACTED]	הועדה ערכה סיור במקום וממליצה להרחיב את סימון המעטפה ע"פ התרשים המצורף לפרוטוקול.	ע"פ התרשים			
9	בקשת תושבת להרחבת מעטפת איקס ברח' [REDACTED]	הועדה ממליצה לאשר את הבקשה ע"פ התרשים המצורף לפרוטוקול.	ע"פ התרשים			
10	תכנון חניית נכים כללית ברח' הירדן	הועדה ממליצה לאשר את הבקשה. ע"פ התרשים המצורף לפרוטוקול	ע"פ התרשים			

מר ניסים גוזלן
ראש עיריית באר יעקב
רשות תמרוך מקומית

תאריך

עיריית באר יעקב

פרוקוטול ועדת תנועה מקומית בתאריך 03.07.23

מס"ד	נושא	נימוקים והחלטות	להצבה או סימון		לביטול או מחיקה	
			תמרוך	כתובת	תמרוך	כתובת
11	בקשת ראש העיר לבחינת ביטול אדום לבן ברח' אליהו	נערך סיור בשטח, יועץ התנועה יבדוק שינוי חתך הרחוב באזור זה והרחבת המדרכה				
12	תכנון שתי חניות נכים ברח' חזון איש בסמוך לבית ספר ובתי כנסת.	הועדה ממליצה לאשר את הבקשה. ע"פ התרשים המצורף לפרוטוקול	ע"פ התרשים			
13	אישור חניות לעמדות טעינה לרכבים חשמליים	הועדה ממליצה לאשר עמדת טעינה ברח' שוהם. ע"פ התרשים המצורף לפרוטוקול.	ע"פ התרשים			
14	איסור חניה באזור שפ"ע.	הועדה ממליצה לאשר את הבקשה. ע"פ התרשים המצורף לפרוטוקול	ע"פ התרשים			
15	קו הפרדה רציף שמבקשים לבטל ברח' ביוצר 7, פניה מהמוקד.	הועדה ממליצה לדחות את הבקשה. הנושא נידון בעבר, הכניסה נמצאת בעקומה				
16	הארכת מפרץ החניה ברח' הברוש והוספת עמדת חניה.	הועדה ממליצה לאשר את הבקשה. ע"פ התרשים המצורף לפרוטוקול	ע"פ התרשים			
17	בחינת הוספת מעברי חציה בשכונת חוטר (בדגש על צמתי רחובות)	נערך סיור ע"י יועץ התנועה, לשם הוספת מעברי חציה בשכונת גבעת חוטר, הנושא מצריך שינויים פיזיים במדרכות ובכבישים, הנושא יועלה לדיון בוועדה הבאה				
18	חניית נכה בגין נכות שאינה פיסית	הועדה ממליצה לדחות את הבקשה ע"פ החלטת וועדת המשנה לנכים קוגנטיביים				


 מר ניסים גוזלן
 ראש עיריית באר יעקב
 רשות תמרוך מקומית

23/7/23
 תאריך

עיריית באר יעקב

פרוקוטול ועדת תנועה מקומית בתאריך 03.07.23

מס"ד	נושא	נימוקים והחלטות	להצבה או סימון		לביטול או מחיקה	
			תמרוך	כתובת	תמרוך	כתובת
19	תכנון חניות נגישות בחניון הציבורי בכניסה לכפר הנוער יוענה ז'בוטנסקי	הועדה ממליצה לאשר את הבקשה. ע"פ התרשים המצורף לפרוטוקול.	ע"פ התרשים			
20	תכנון חניות נגישות בחניון הציבורי ברח' דניאל יצחקי	הועדה ממליצה לאשר את הבקשה. ע"פ התרשים המצורף לפרוטוקול.	ע"פ התרשים			
21	תיקון חניות נגישות ליד הבריכה העירונית בהתאם להנחיות מורשת הנגישות	הועדה ממליצה לאשר את הבקשה. ע"פ התרשים המצורף לפרוטוקול.	ע"פ התרשים			
22	תיקון חניות נגישות בחניון הקדמי במרכז המסחרי הישן ברח' קרן היסוד – ביטול חניה נגישה לרכב רגיל והוספת חניה נגישה לרכב גבוה	הועדה ממליצה לאשר את הבקשה. ע"פ התרשים המצורף לפרוטוקול.	ע"פ התרשים			
23	הוספת מעטפה בחניות נגישות קיימות שנמצאות בסמוך למגרש הספורט בכניסה לשכונת חתני פרס ישראל	הועדה ממליצה לאשר את הבקשה. ע"פ התרשים המצורף לפרוטוקול.	ע"פ התרשים			
24	רח' שא נס : הוספת מעטפות בסמוך לחניות הנגישות הקיימות במטרה לבצע הנמכות	הועדה ממליצה לאשר את הבקשה. ע"פ התרשים המצורף לפרוטוקול.	ע"פ התרשים			
25	חניה ליד בית ספר סביון עבור תלמיד עם מוגבלות מוטורית	הועדה ממליצה לדחות את הבקשה. קיימת חנית נכה בחניון בית הספר כמו כן קיים מפרץ הורדה (נשק וסע)				
26	חנית נכים כללית ברח' בעל הנס ליד הפיקוח העירוני.	הועדה ממליצה לאשר את הבקשה. ע"פ התרשים המצורף לפרוטוקול.	ע"פ התרשים			
27	סימון מעטפת איקס ברח' XXXXXXXXXX	הועדה ממליצה לאשר את הבקשה. ע"פ התרשים המצורף לפרוטוקול.	ע"פ התרשים			
28	סימון מעטפת איקס ברח' XXXXXXXXXX	הועדה ממליצה לאשר את הבקשה. ע"פ התרשים המצורף לפרוטוקול.	ע"פ התרשים			


 מר יוסים גוזלן
 ראש עיריית באר יעקב
 רשות תמרוך מקומית

23/7/23
תאריך



תל אביב המסגר 42 טל 03-6893900
חיפה ביאליק 3 טל 04-8622032
ירושלים הכלל 16 טל 077-3390021


decker
Creative Engineering

וועדת תנועה מקומית 03.07.23 - סעיף מס' 6
סימון מעטפה "820" בכניסה למבנה בסנונית 11

date	תאריך	designer	מתכנן
03.07.2023		נ.ט.	
scale	קנה"מ	drawn by	שרטט
1:100		נ.ט.	

ניסים גוזלן
ראש עיריית באר יעקב
רשות תמרור מקומית

23/7/23
תאריך

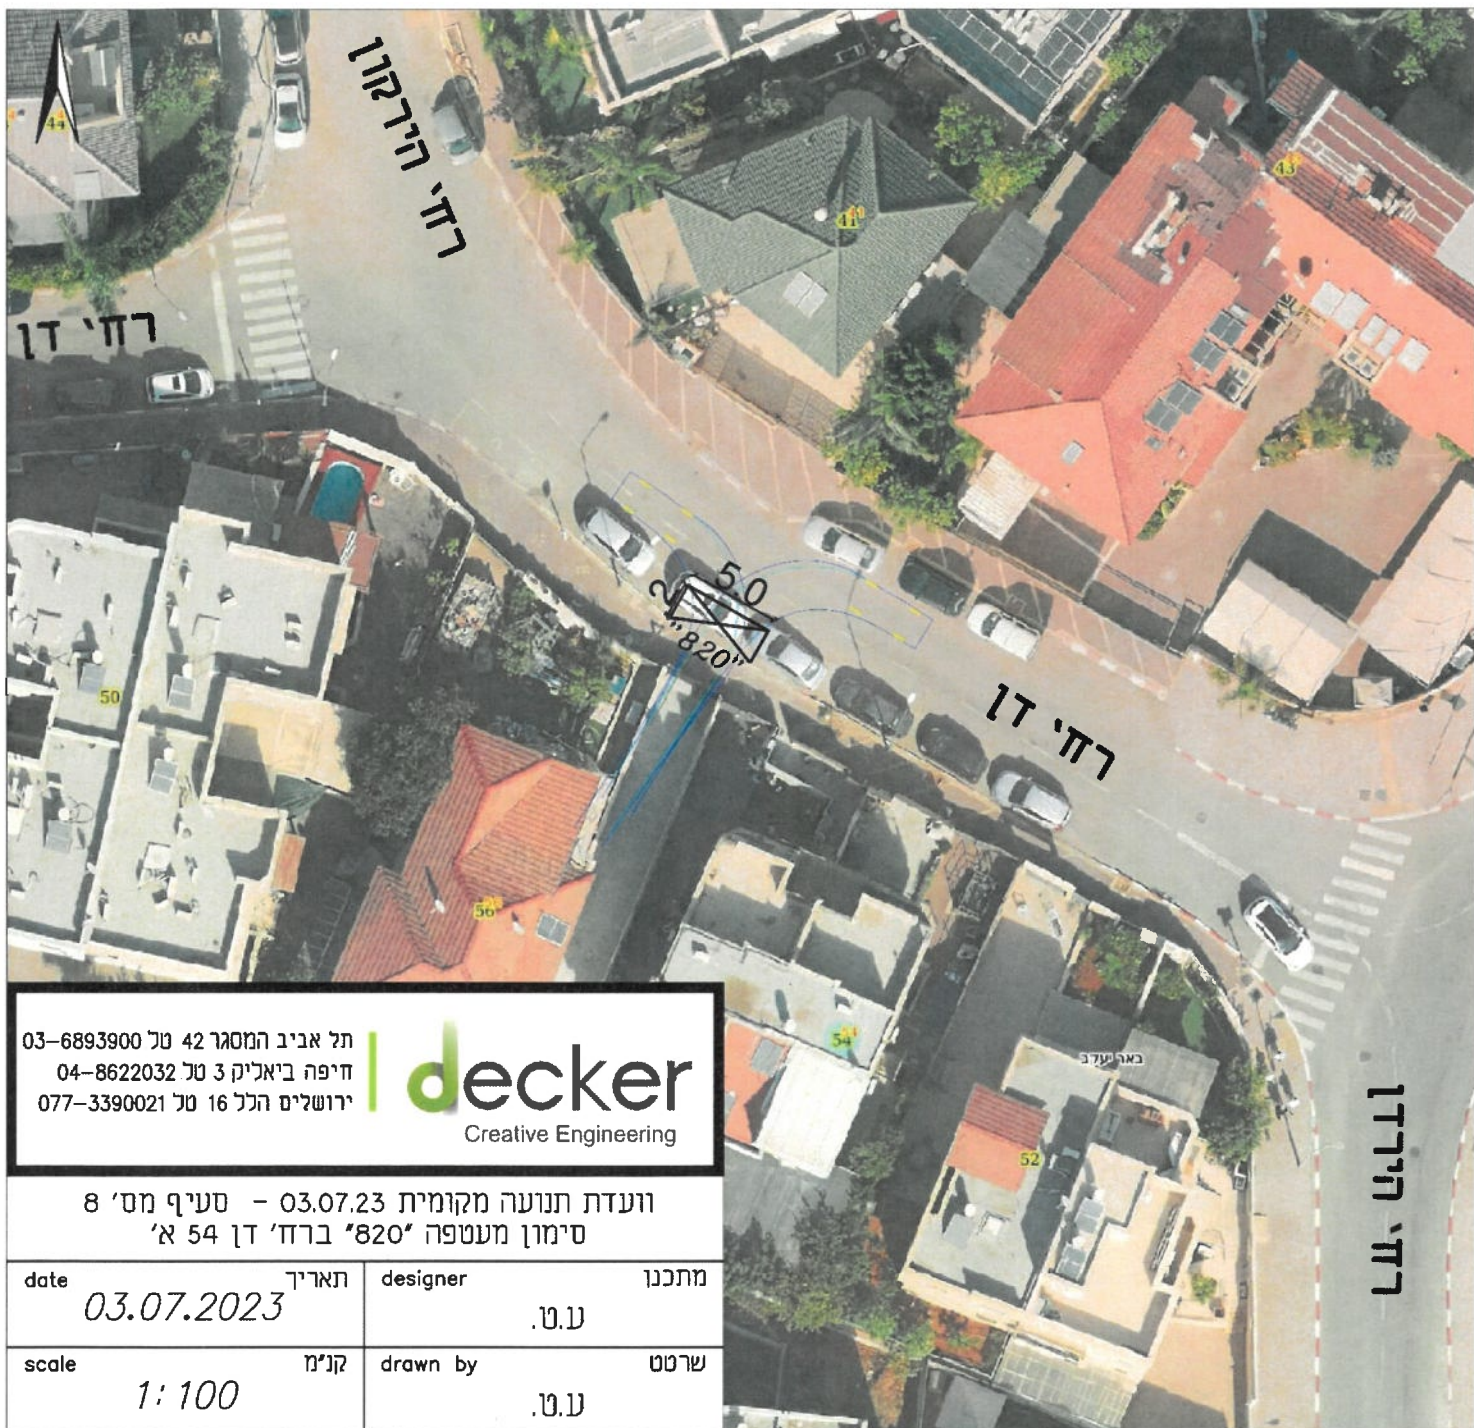

תל אביב המסגר 42 טל 03-6893900
חיפה ביאליק 3 טל 04-8622032
ירושלים הלל 16 טל 077-3390021

decker
Creative Engineering

וועדת תנועה מקומית 03.07.23 - סעיף מס' 8
סימון מעטפה "820" ברח' דן 54 א'

date	תאריך	designer	מתכנן
03.07.2023		נ.ט.	
scale	קנ"מ	drawn by	שרטט
1:100		נ.ט.	



מר ניסים גיבון
ראש עיריית באר יעקב
רשות תמור מקומית

23/7/23
תאריך



תל אביב המסגר 42 מל 6893900-03
 חיפה ביאליק 3 טל 8622032-04
 ירושלים הלל 16 טל 3390021-077

ldecker
 Creative Engineering

וועדת תנועה מקומית 03.07.23 - סעיף מס' 9
 הרחבת מעטפת "820" ברז' היסטוריה 16

date	03.07.2023	תאריך	designer	ע.ט.	מחננו
scale	1:100	קני"מ	drawn by	ע.ט.	שרטט

מר מוסים גולן
 ראש עיריית באר יעקב
 רשות תמרור מקומית

23/7/23
 תאריך



תל אביב המסגר 42 טל 6893900-03
חיפה ביאליק 3 טל 8622032-04
ירושלים הגל 16 טל 3390021-077

decker
Creative Engineering

וועדת תנועה מקומית 03.07.23 - סעיף מס' 10
תכנון חניית נכים כללית ברח' הירדן פינת רח' הבשור

date	תאריך	designer	מתכנן
03.07.2023		ע.ט.	
scale	קני"ח	drawn by	שרטט
1:100		ע.ט.	

ניסים
מר ניסים גוזמן
ראש עיריית פאר יעקב
רשות תמרור מקומית
23/7/23
תאריך



תל אביב המסגר 42 טל 6893900-03
 חיפה ביאליק 3 טל 8622032-04
 ירושלים הלל 16 טל 3390021-077

decker
 Creative Engineering

וועדת תנועה מקומית 03.07.23 - סעיף מס' 12
 הוספת שתי חניות נכים כלליות ברח' חזון איש

מתכנן	designer	תאריך	date
ע.ט.		03.07.2023	
שרטט	drawn by	קניח	scale
ע.ט.		1:100	

מכרז גזול
 ראש עיריית באר יעקב
 רשות תמרון מקומית

תאריך

תל אביב המסגר 42 טל 6893900-03
חיפה ביאליק 3 טל 8622032-04
ירושלים הלל 16 טל 3390021-077



וועדת תנועה מקומית 03.07.23 - סעיף מס' 13
תכנון עמדות טעינה חשמלית בחניון היכל בראל שורם

date	תאריך	designer	מתכנן
03.07.2023		נ.ט.	
scale	קנה	drawn by	שרטט
1:100		נ.ט.	



מר ניסים גוזלן
ראש עיריית באר יעקב
רשות תמרור מקומית


23/7/23
תאריך



תל אביב המסגר 42 טל 6893900-03
חיפה ביאליק 3 טל 8622032-04
ירושלים הלל 16 טל 3390021-077

ldecker
Creative Engineering

וועדת תנועה מקומית 03.07.23 - סעיף מס' 14 סימון "818" ברח' התאנה למניעת חניית רכבים בכניסה לשפיע			
date	תאריך	designer	מתכנן
03.07.2023		ע.ט.	
scale	קנה	drawn by	שרטט
1:100		ע.ט.	

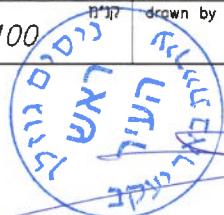


23/7/23
תאריך

מר ניסים גוזלן
ראש עיריית באר יעקב
רשות תמרור מקומית

decker
Creative Engineering

ועדת תנועה מקומית 03.07.23 - סעיף מס' 16
הארכת מפרץ החניה ברח' הברזש והספת סימן '818' ועמודי חסימה

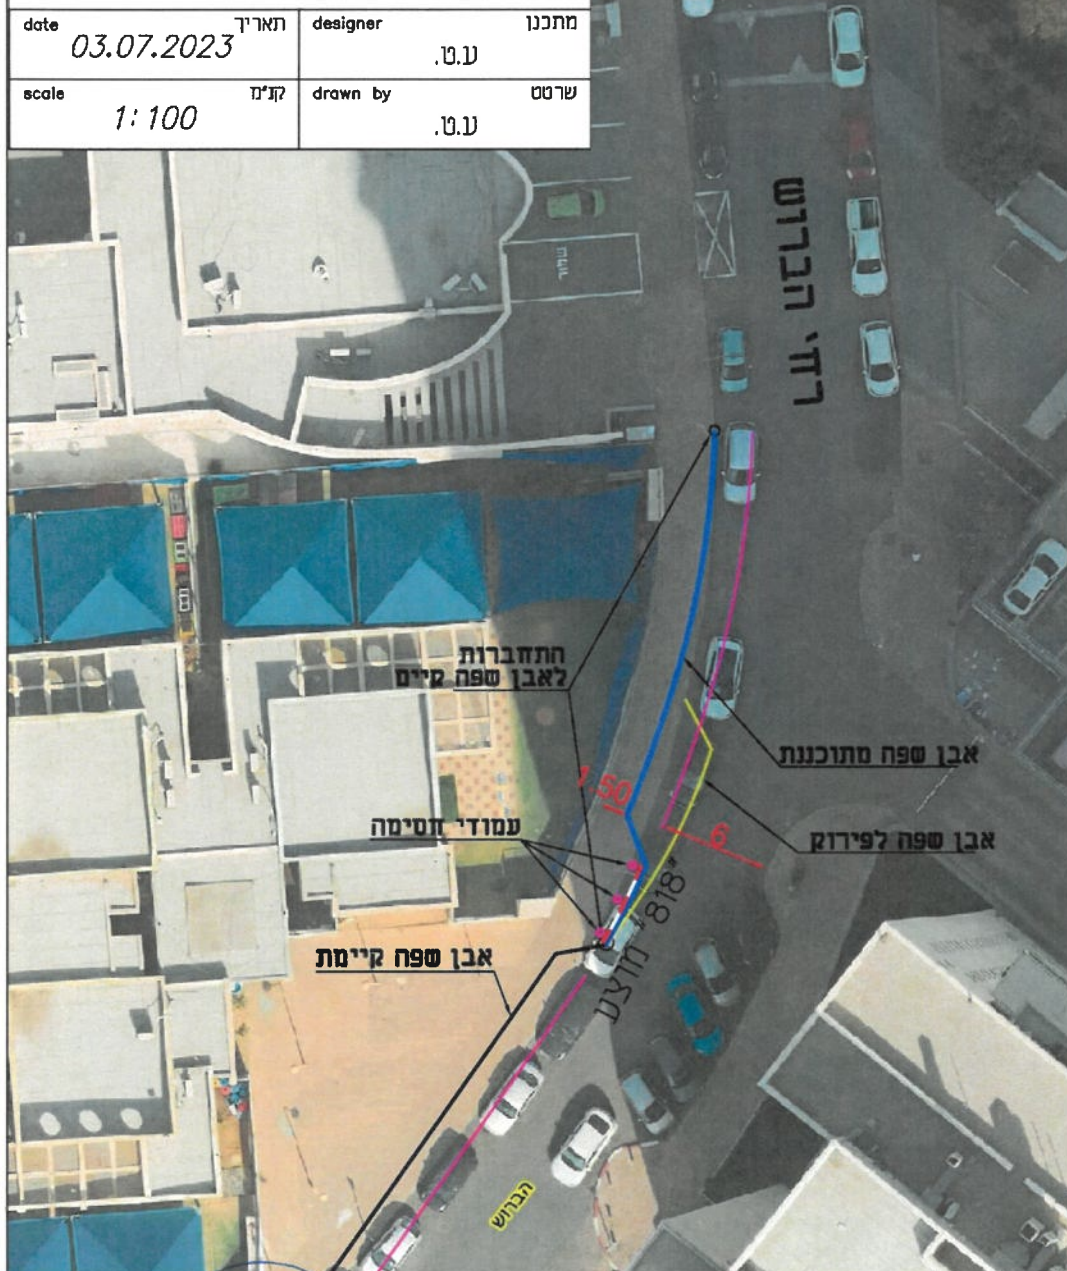

מרכזים גז'ן
ראש עיריית באר יעקב
רשות תמרור מקומית


23/7/23
תאריך



תל אביב המסגר 42 סל 6893900-03 חיפה ביאליק 3 סל 8622032-04 ירושלים וא"כ 16 סל 3390021-077	
decker Creative Engineering	
וועדת תנועה מקומית 03.07.23 - טעיף מס' 19 תכנון חניות נכים ציבוריות בחניון כפר הנוער יענה	
date 03.07.2023	designer נ.ט.
scale 1:100	drawn by נ.ט.

מר ניסים גולן
ראש עיריית באר יעקב
רשות תמרוק מקומית

23/7/23
תאריך

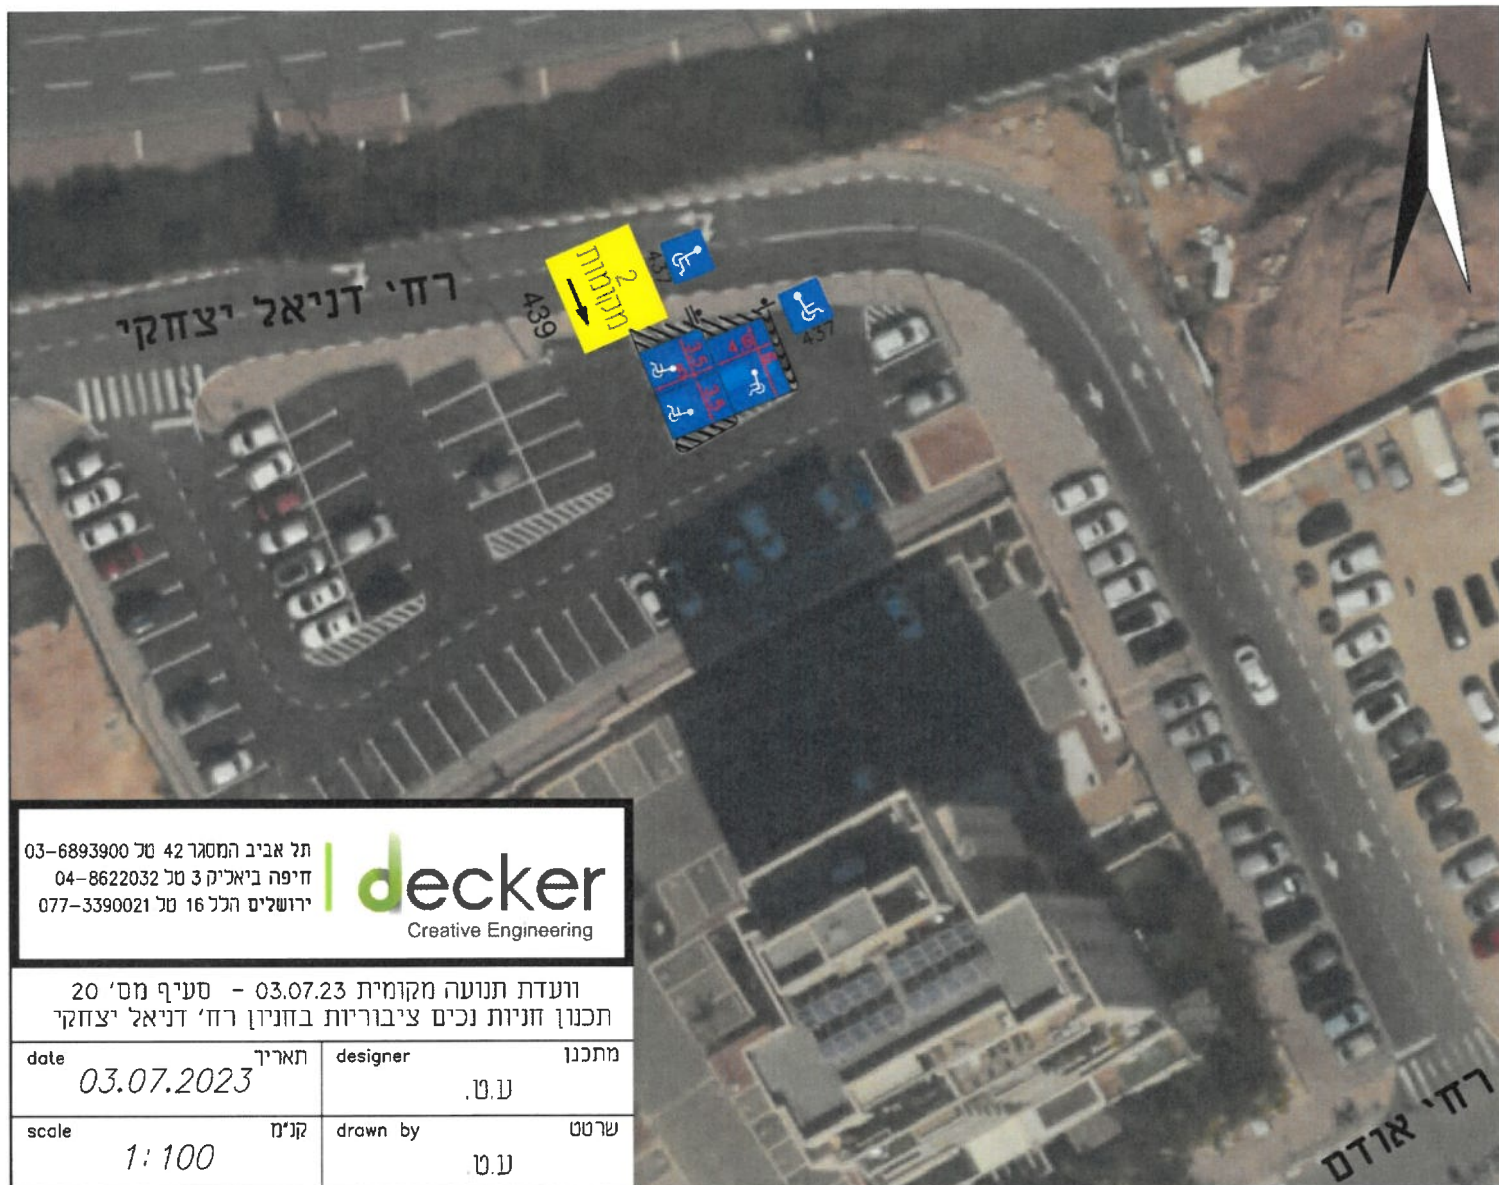

תל אביב המסגר 42 טל 03-6893900
חיפה ביאליק 3 טל 04-8622032
ירושלים הלל 16 טל 077-3390021

decker
Creative Engineering

וועדת תנועה מקומית 03.07.23 - סעיף מס' 20
תכנון חניות נכים ציבוריות בחניון רח' דניאל יצחקי

date	תאריך	designer	מתכנן
03.07.2023		נ.ט.	
scale	קנה	drawn by	שרטט
1:100		נ.ט.	



23/7/23
תאריך



תל אביב המסגר 42 טל 6893900-03
חיפה ביאליק 3 טל 8622032-04
ירושלים הכלל 16 טל 3390021-077

decker
Creative Engineering

וועדת תנועה מקומית 03.07.23 - סעיף מס' 22
הסדרת חניית נכים קיימת שתתאים לרכב גבוה ברח' קרן היסוד

date	רְנוּבָה	designer
03.07.2023		ע.ט.
scale	קִנְיָן	drawn by
1: 100		ע.ט.



מר ניסים גוולן
ראש עיריית באר יעקב
רשות תמרור מקומית

23/7/23
תאריך


עמוד 17 מתוך 22

תל אביב המסגר 42 טל 03-6893900
 חיפה ביאליק 3 טל 04-8622032
 ירושלים הלל 16 טל 077-3390021

decker
 Creative Engineering

וועדת תנועה מקומית 03.07.23 - סעיף מס' 23
 סימון מעטפה "820" בחניות הנכים ברח' חתני פרס ישראל

date	03.07.2023	designer	ע.ט.
scale	1:100	drawn by	ע.ט.

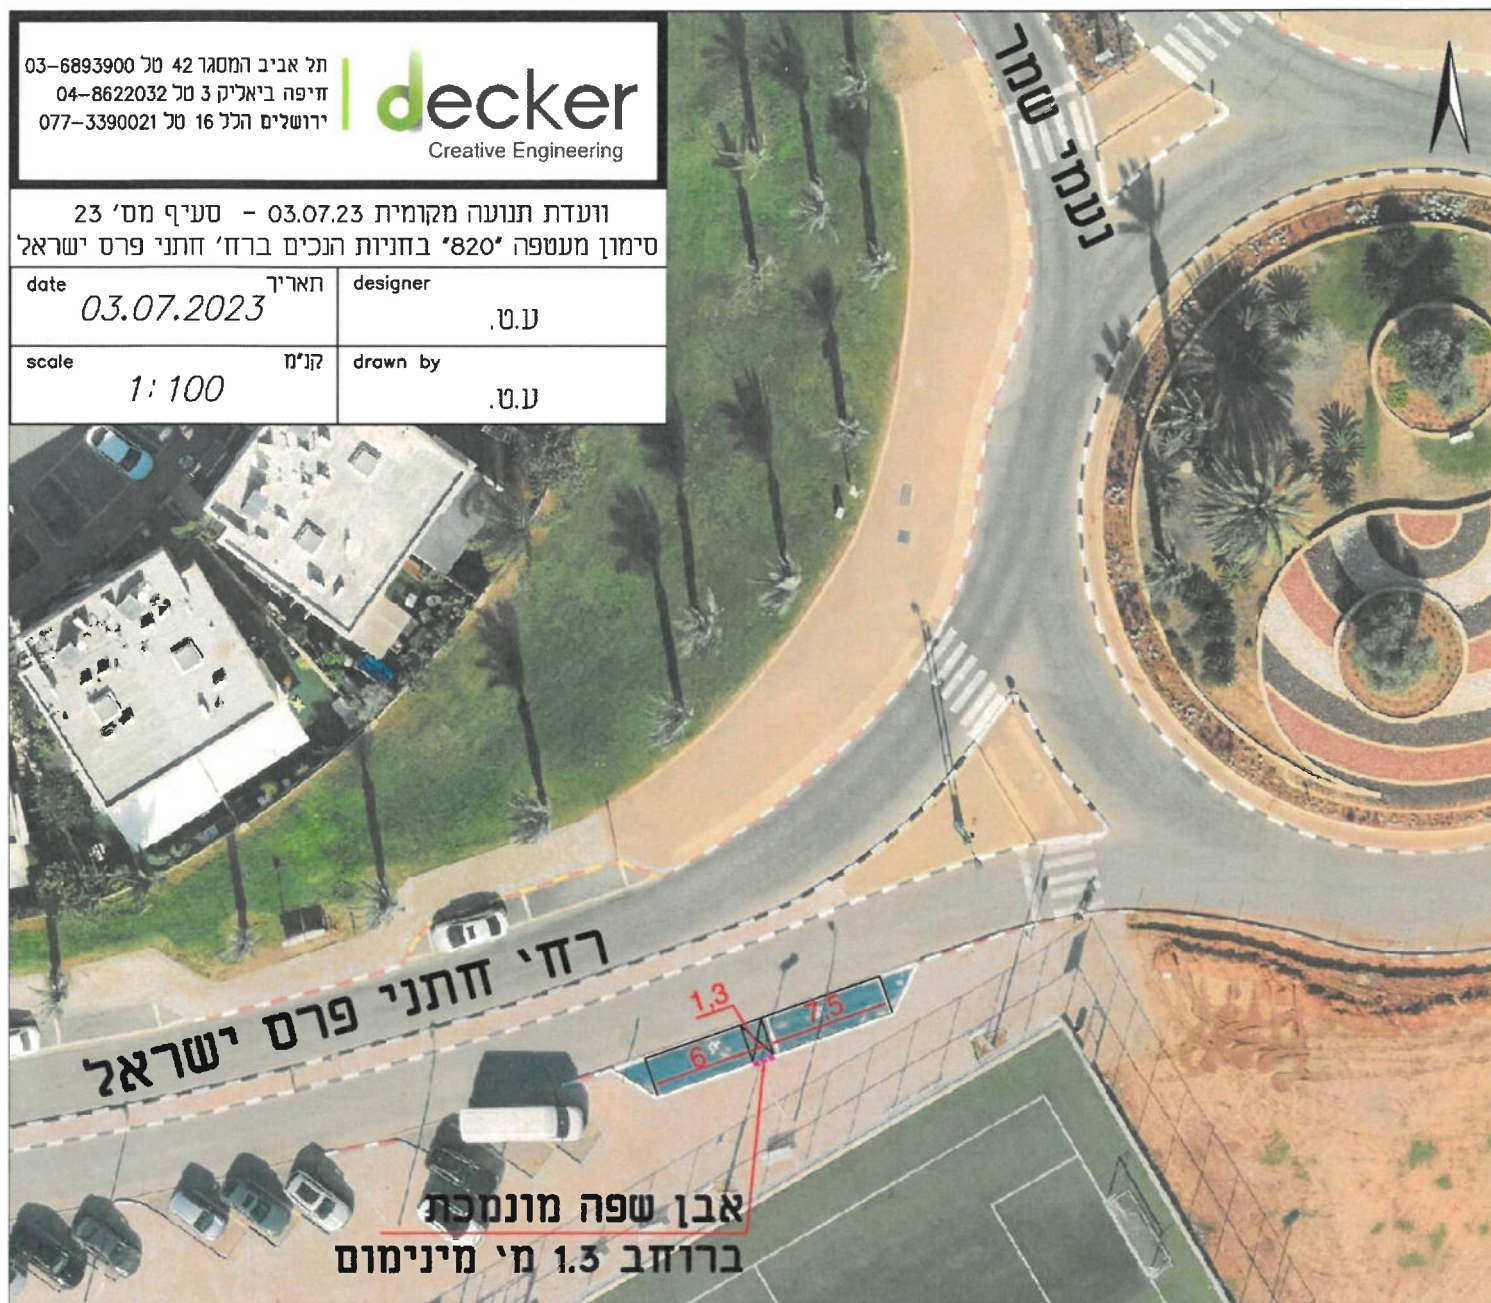


מר ניסים גוזלן
 ראש עיריית באר יעקב
 רשות תמרור מקומית

23/7/23
 תאריך



מיקום חניית נכים קיימות ברח' שא נס

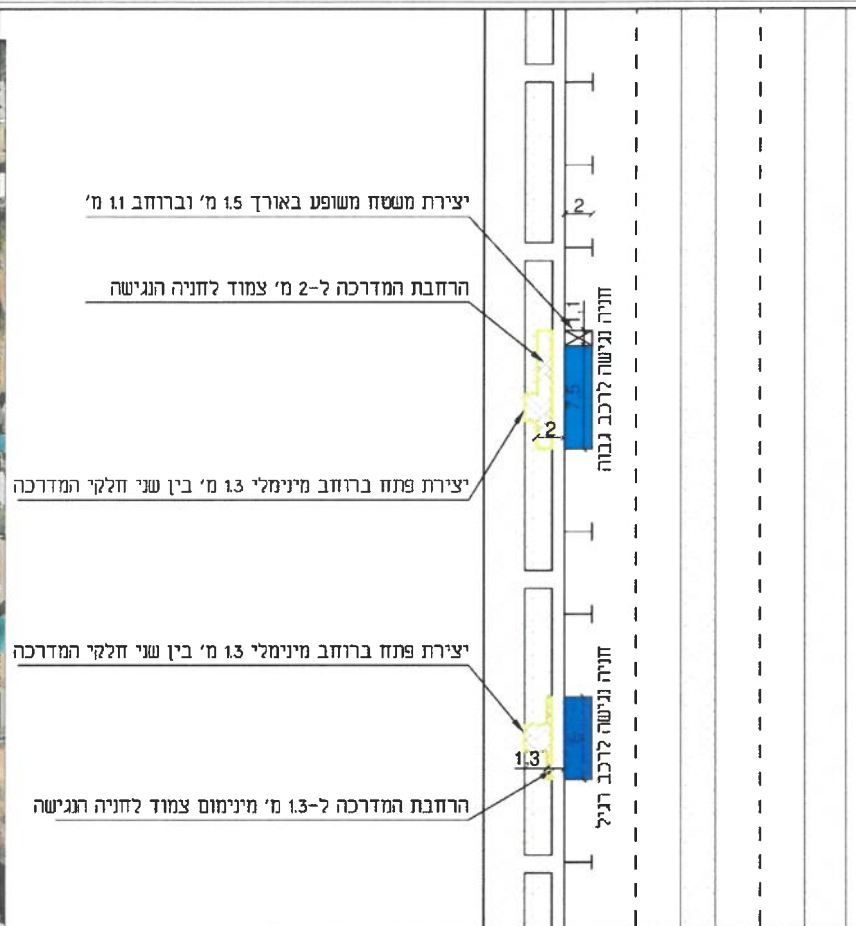

ביצוע התאמות במדרכה להנגשת החניות הקיימות

תל אביב המסגר 42 טל 03-6893900
חיפה ביאליק 3 טל 04-8622032
ירושלים הכל 16 טל 077-3390021

idecker
Creative Engineering

וועדת תנועה מקומית 03.07.23 - סעיף מס' 24
תרשים לביצוע התאמות נגישות לחניות הקיימות ברח' שא נס

date	תאריך	designer	מתכנן
03.07.2023		ע.ט.	
scale	קנה	drawn by	שרטט
1:100		ע.ט.	



מרניסים גוזלן
ראש עיריית באר יעקב
רשות תמרור מקומית

23/7/23
תאריך



ניסים גויל
 ראש עיריית באר יעקב
 רשות תמרור מקומית

23/7/23
 תאריך

עמוד 21 מתוך 22



תל אביב המסגר 42 טל 03-6893900
 חיפה ביאליק 3 טל 04-8622032
 ירושלים הכלל 16 טל 077-3390021

decker
 Creative Engineering

וועדת תנועה מקומית 03.07.23 - סעיף מס' 28
 סימון מעטפה '820' בכניסה לחבצלת 2

date	תאריך	designer	מחנך
03.07.2023		ע.ט.	
scale	קנה	drawn by	שרטט
1:100		ע.ט.	

נסיים
 ראש
 מר נסים גולן
 ראש עיריית באר שבע
 רשות תמורה מקומית

23/7/23
 תאריך